


LEGENDE

- Ouvrages**
- ▲ Ressource
 - Réservoir
 - Bâche
 - Station de pompage
 - Réservoir-Hors Service
 - Station de pompage Hors Service

- Canalisations**
- Catégorie 1 : Réseau Ossature Général
 - Catégorie 2 : Réseau Ossature de 2ème niveau
 - Catégorie 3 : Réseau de distribution Ø >= 50 mm
 - Catégorie 4 : Réseau de distribution Ø < 50 mm
 - Branchement
- Diamètre inférieur à 100 mm
— Diamètre entre 100 et 200 mm
— Diamètre supérieur à 200 mm

- Zones desservies ***
- Raccordement autorisé à une conduite de catégorie 3
Habitations existantes (35 mètres max.)
 - Raccordement autorisé sous réserve à une conduite de catégorie 2 ; soumis à étude de faisabilité (100 mètres max.)
 - Raccordement autorisé sous réserve à une conduite de catégorie 4 ; soumis à étude de faisabilité (100 mètres max.)
 - Habitations existantes (35 mètres max.)
 - Habitations existantes (35 mètres max.)
 - Nouvelle urbanisation (100 mètres max.)
 - Nouvelle urbanisation (100 mètres max.)

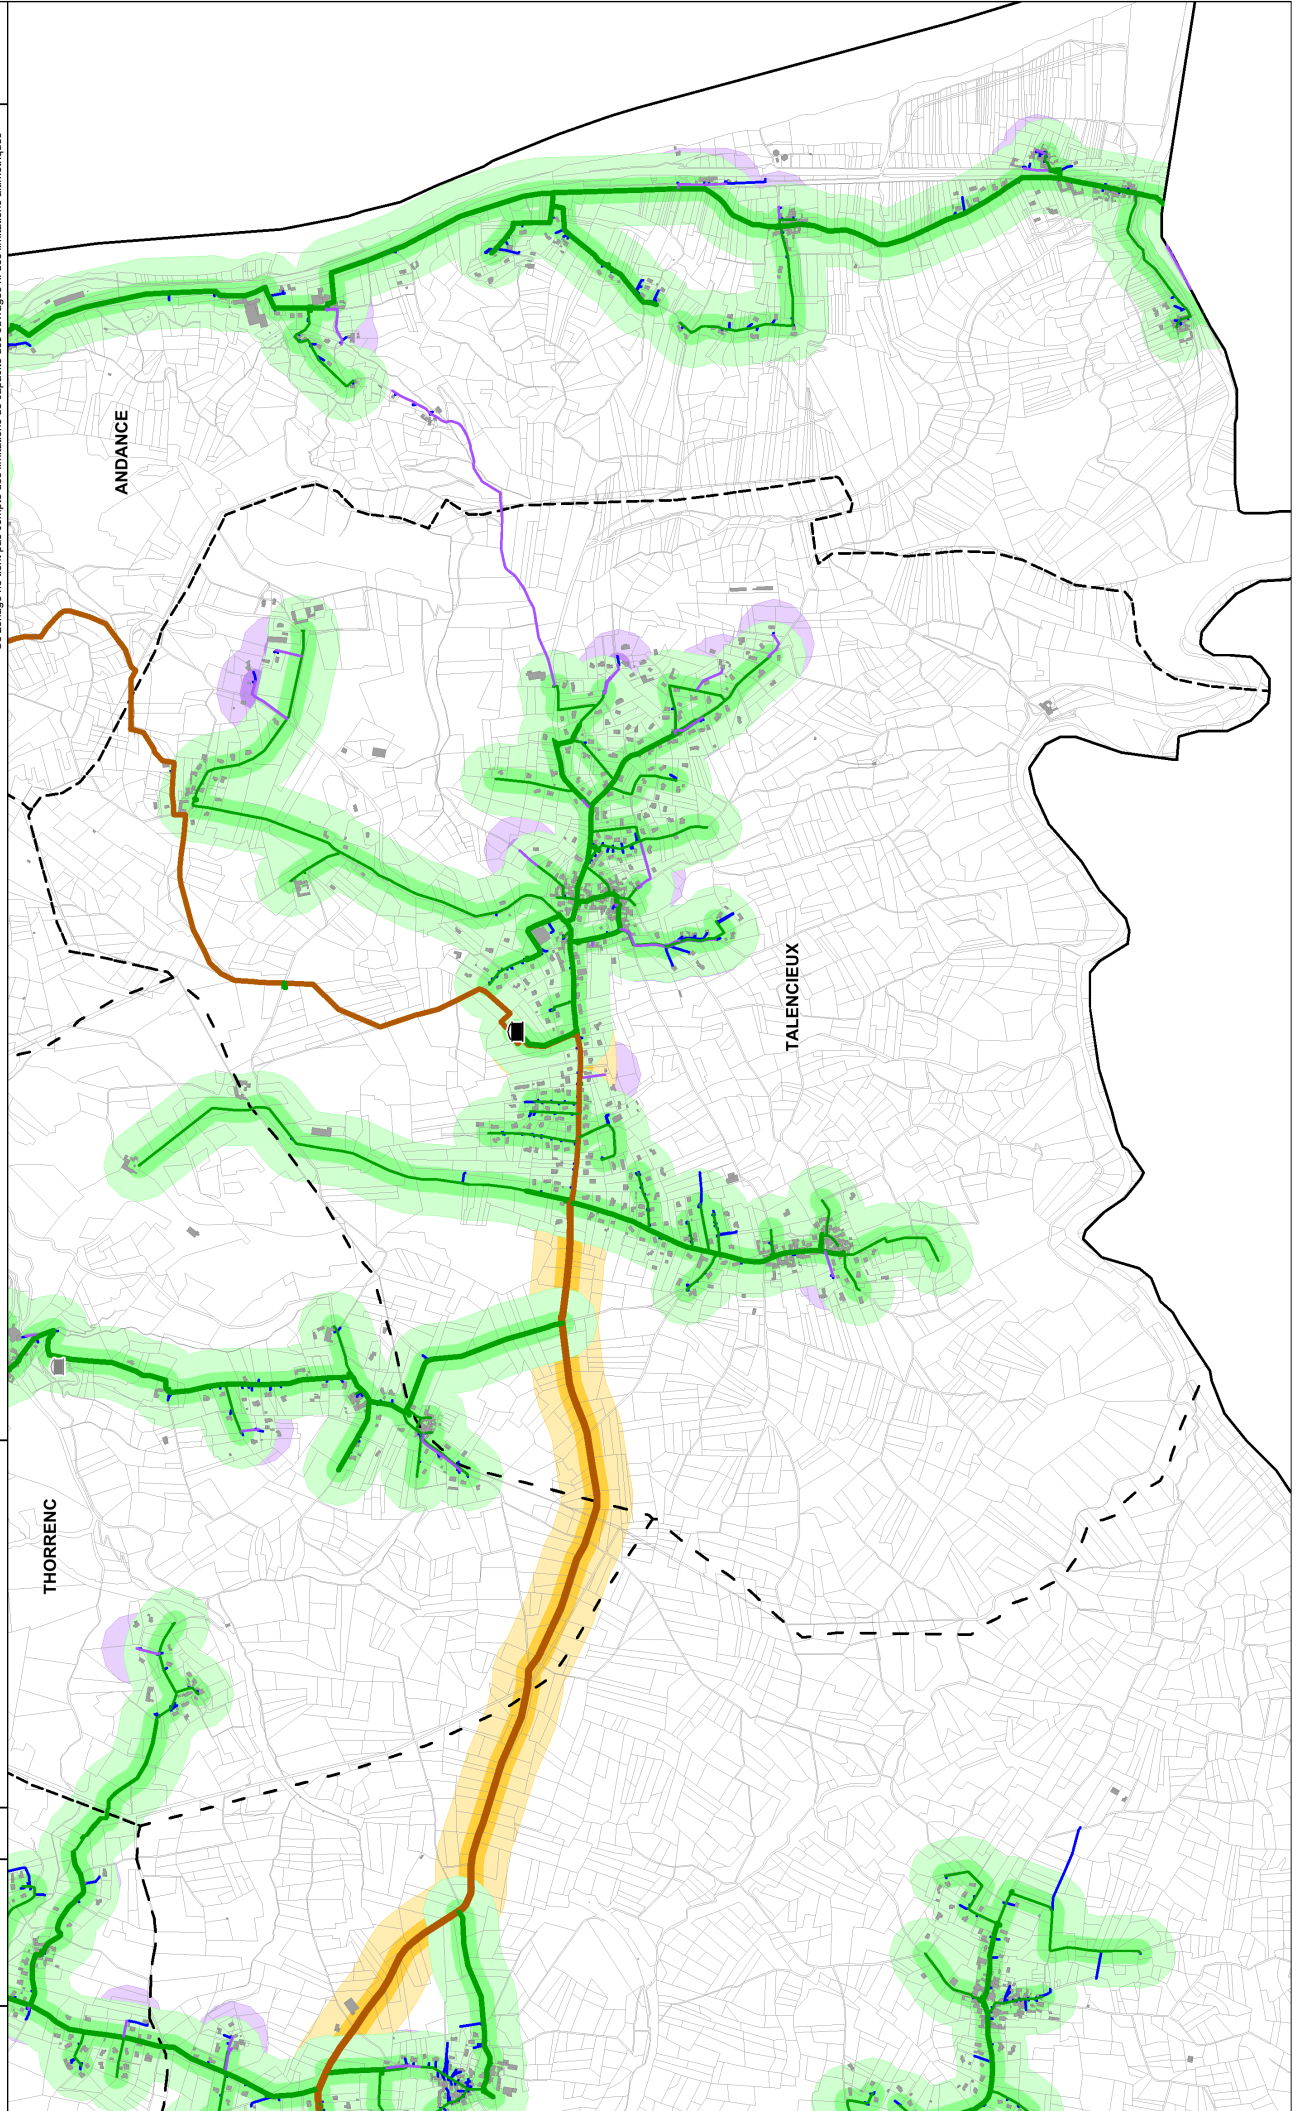

* Ce zonage ne tient pas compte des limitations de capacité des ouvrages ni des limitations allométriques