Département de l'Ardèche (07)

Commune d'Ardoix

Annonay Rhône AGGLO

- Annexes Sanitaires -
- Volet : Eaux Pluviales -

Légende :

- Contour PLU (zones U et AU)
- Orientation d'Aménagement et de Programmation
- Réseau d'eaux pluviales
- Zone humide

Cours d'eau :

- Cours d'eau - DDT 07
- Cours d'eau à expertiser - DDT 07
- Fossé - DDT 07

Zone d'accumulation :

- Rupture modérée
- Rupture forte

Classement du ruisellement :

- Bassin versant intercepté faible
- Bassin versant intercepté modéré
- Bassin versant intercepté fort

Date : Novembre 2023
Echelle : 1 / 6000
Fichier : Ardoix_V3.16
Dessin : B.PEJON
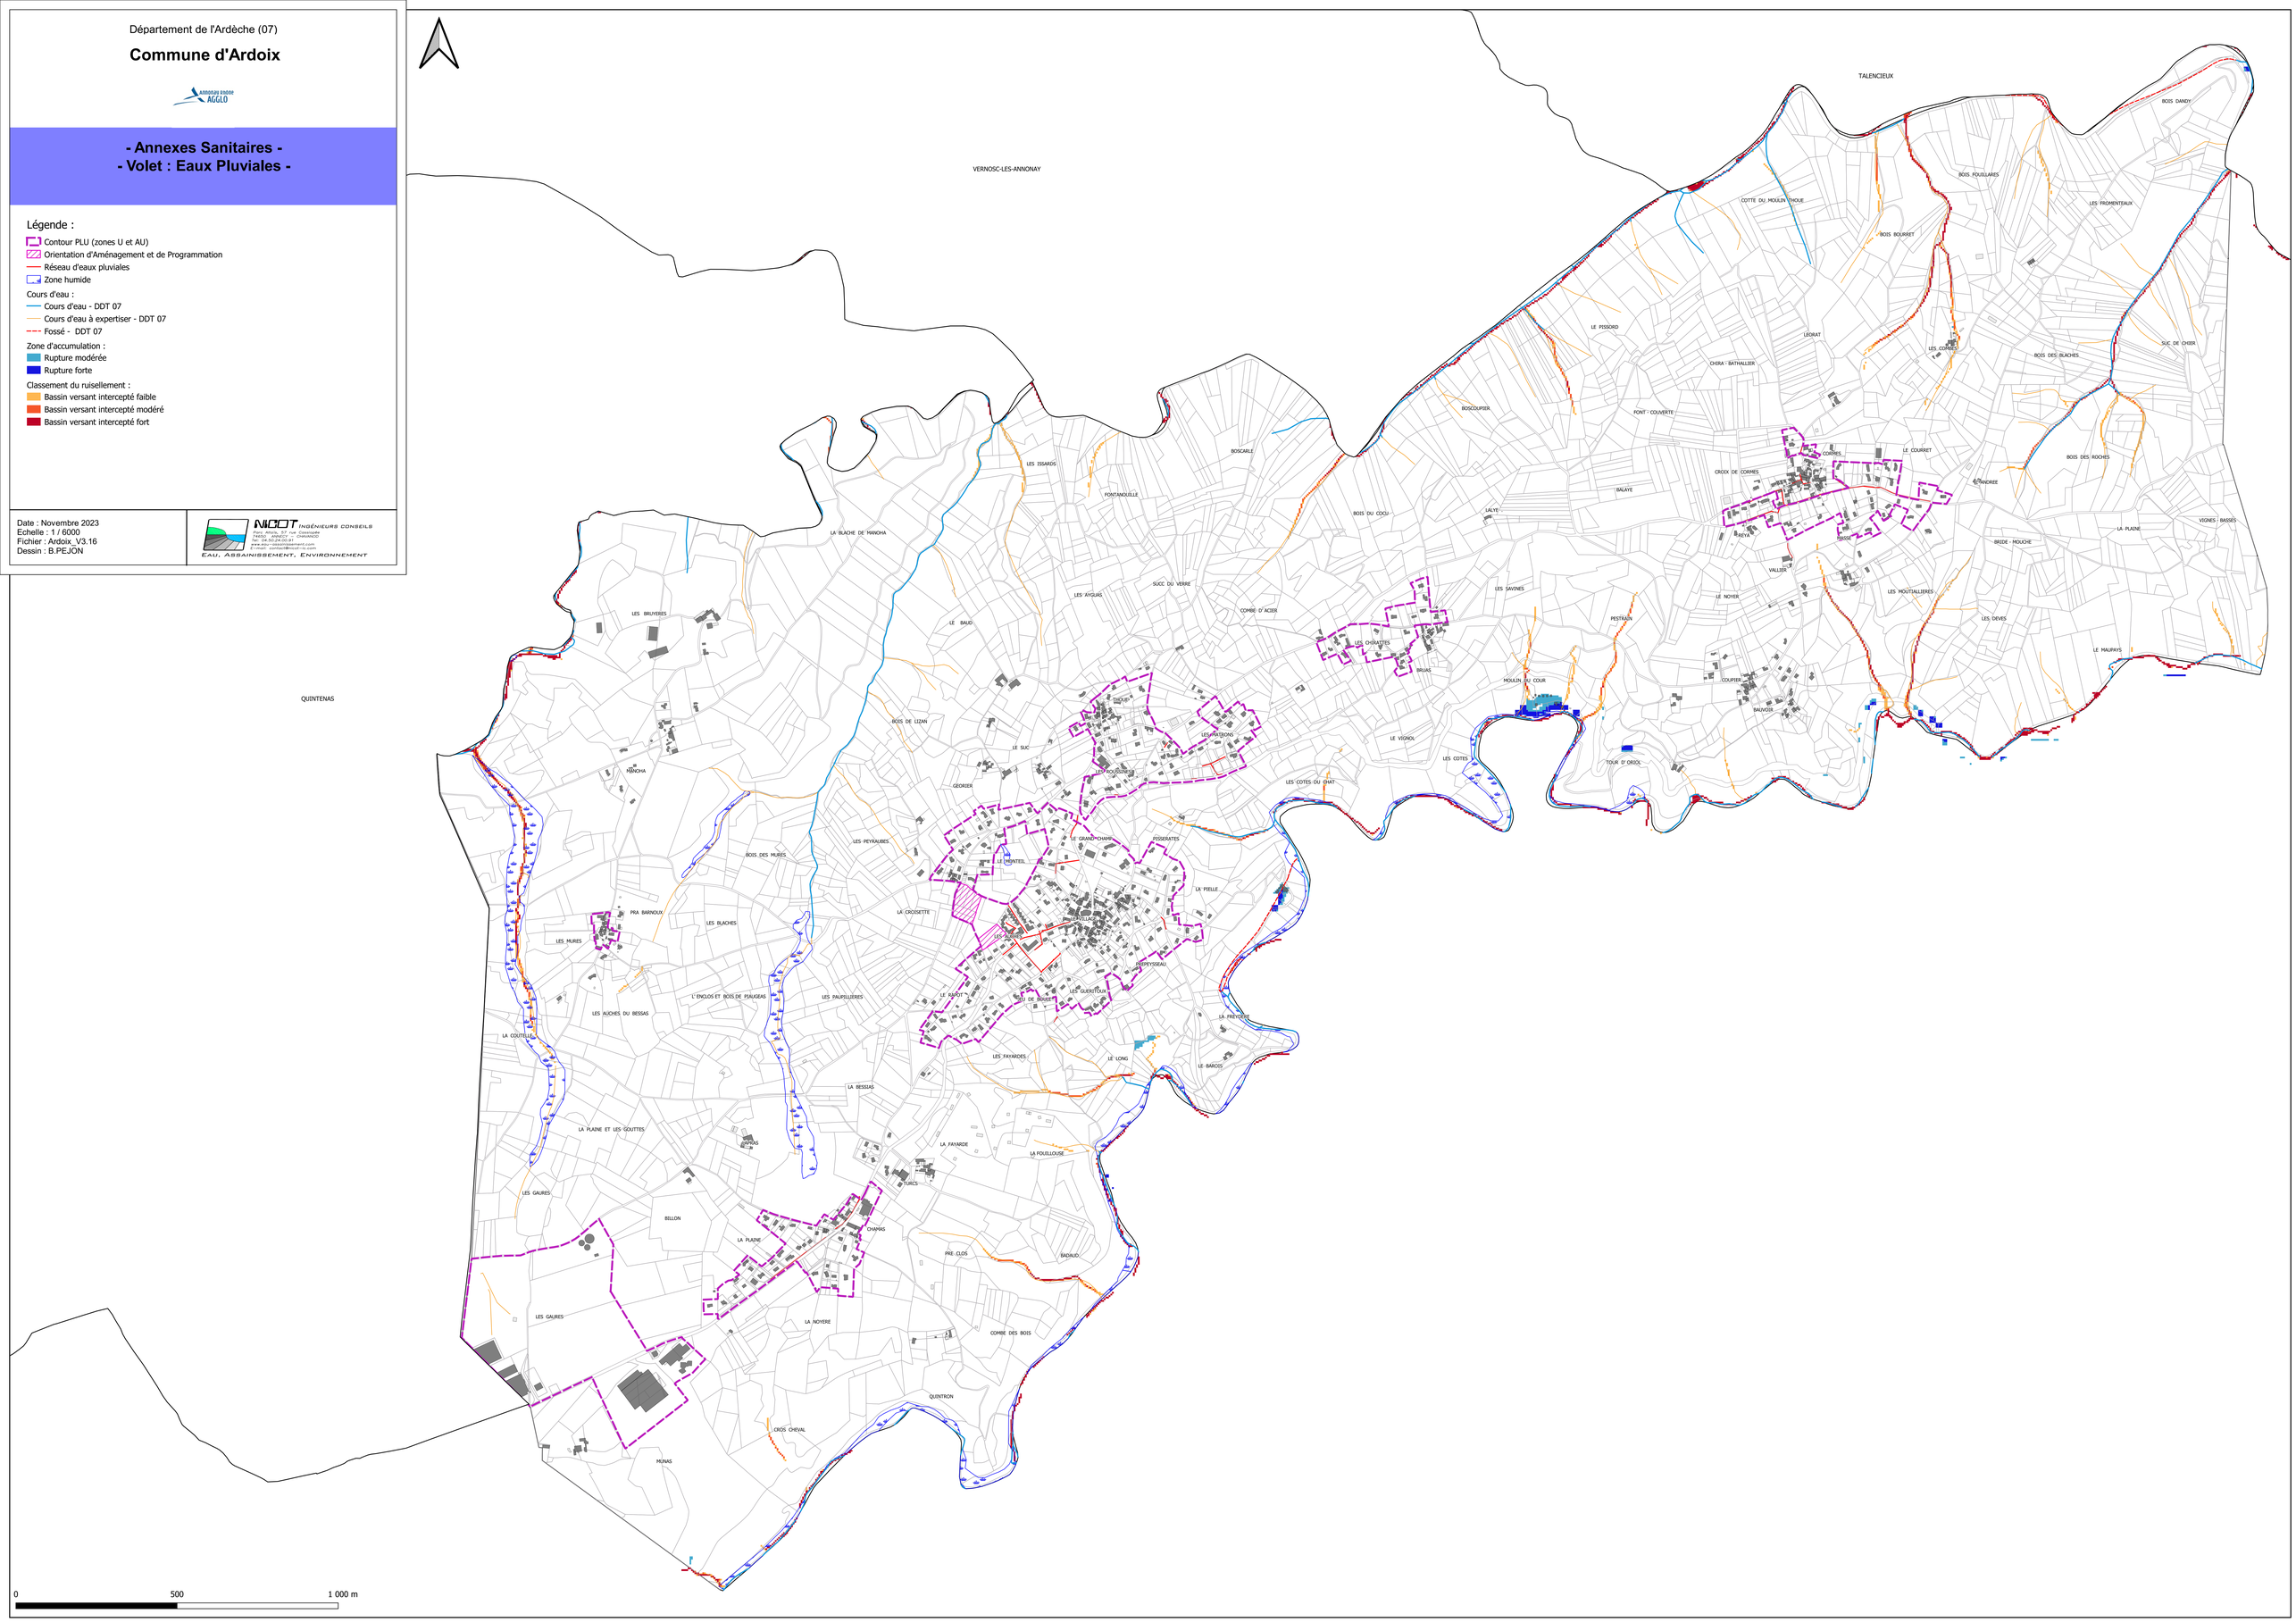
NICOT INGÉNIEURS CONSEILS
Parc Alaïs, 57 rue Cassagnes
FRESQ - ANNECY - CHAVANOD
Tel: 04.50.24.00.91
www.eau-assainissement.com
E-mail: contact@nicot-ic.com
EAU, ASSAINISSEMENT, ENVIRONNEMENT