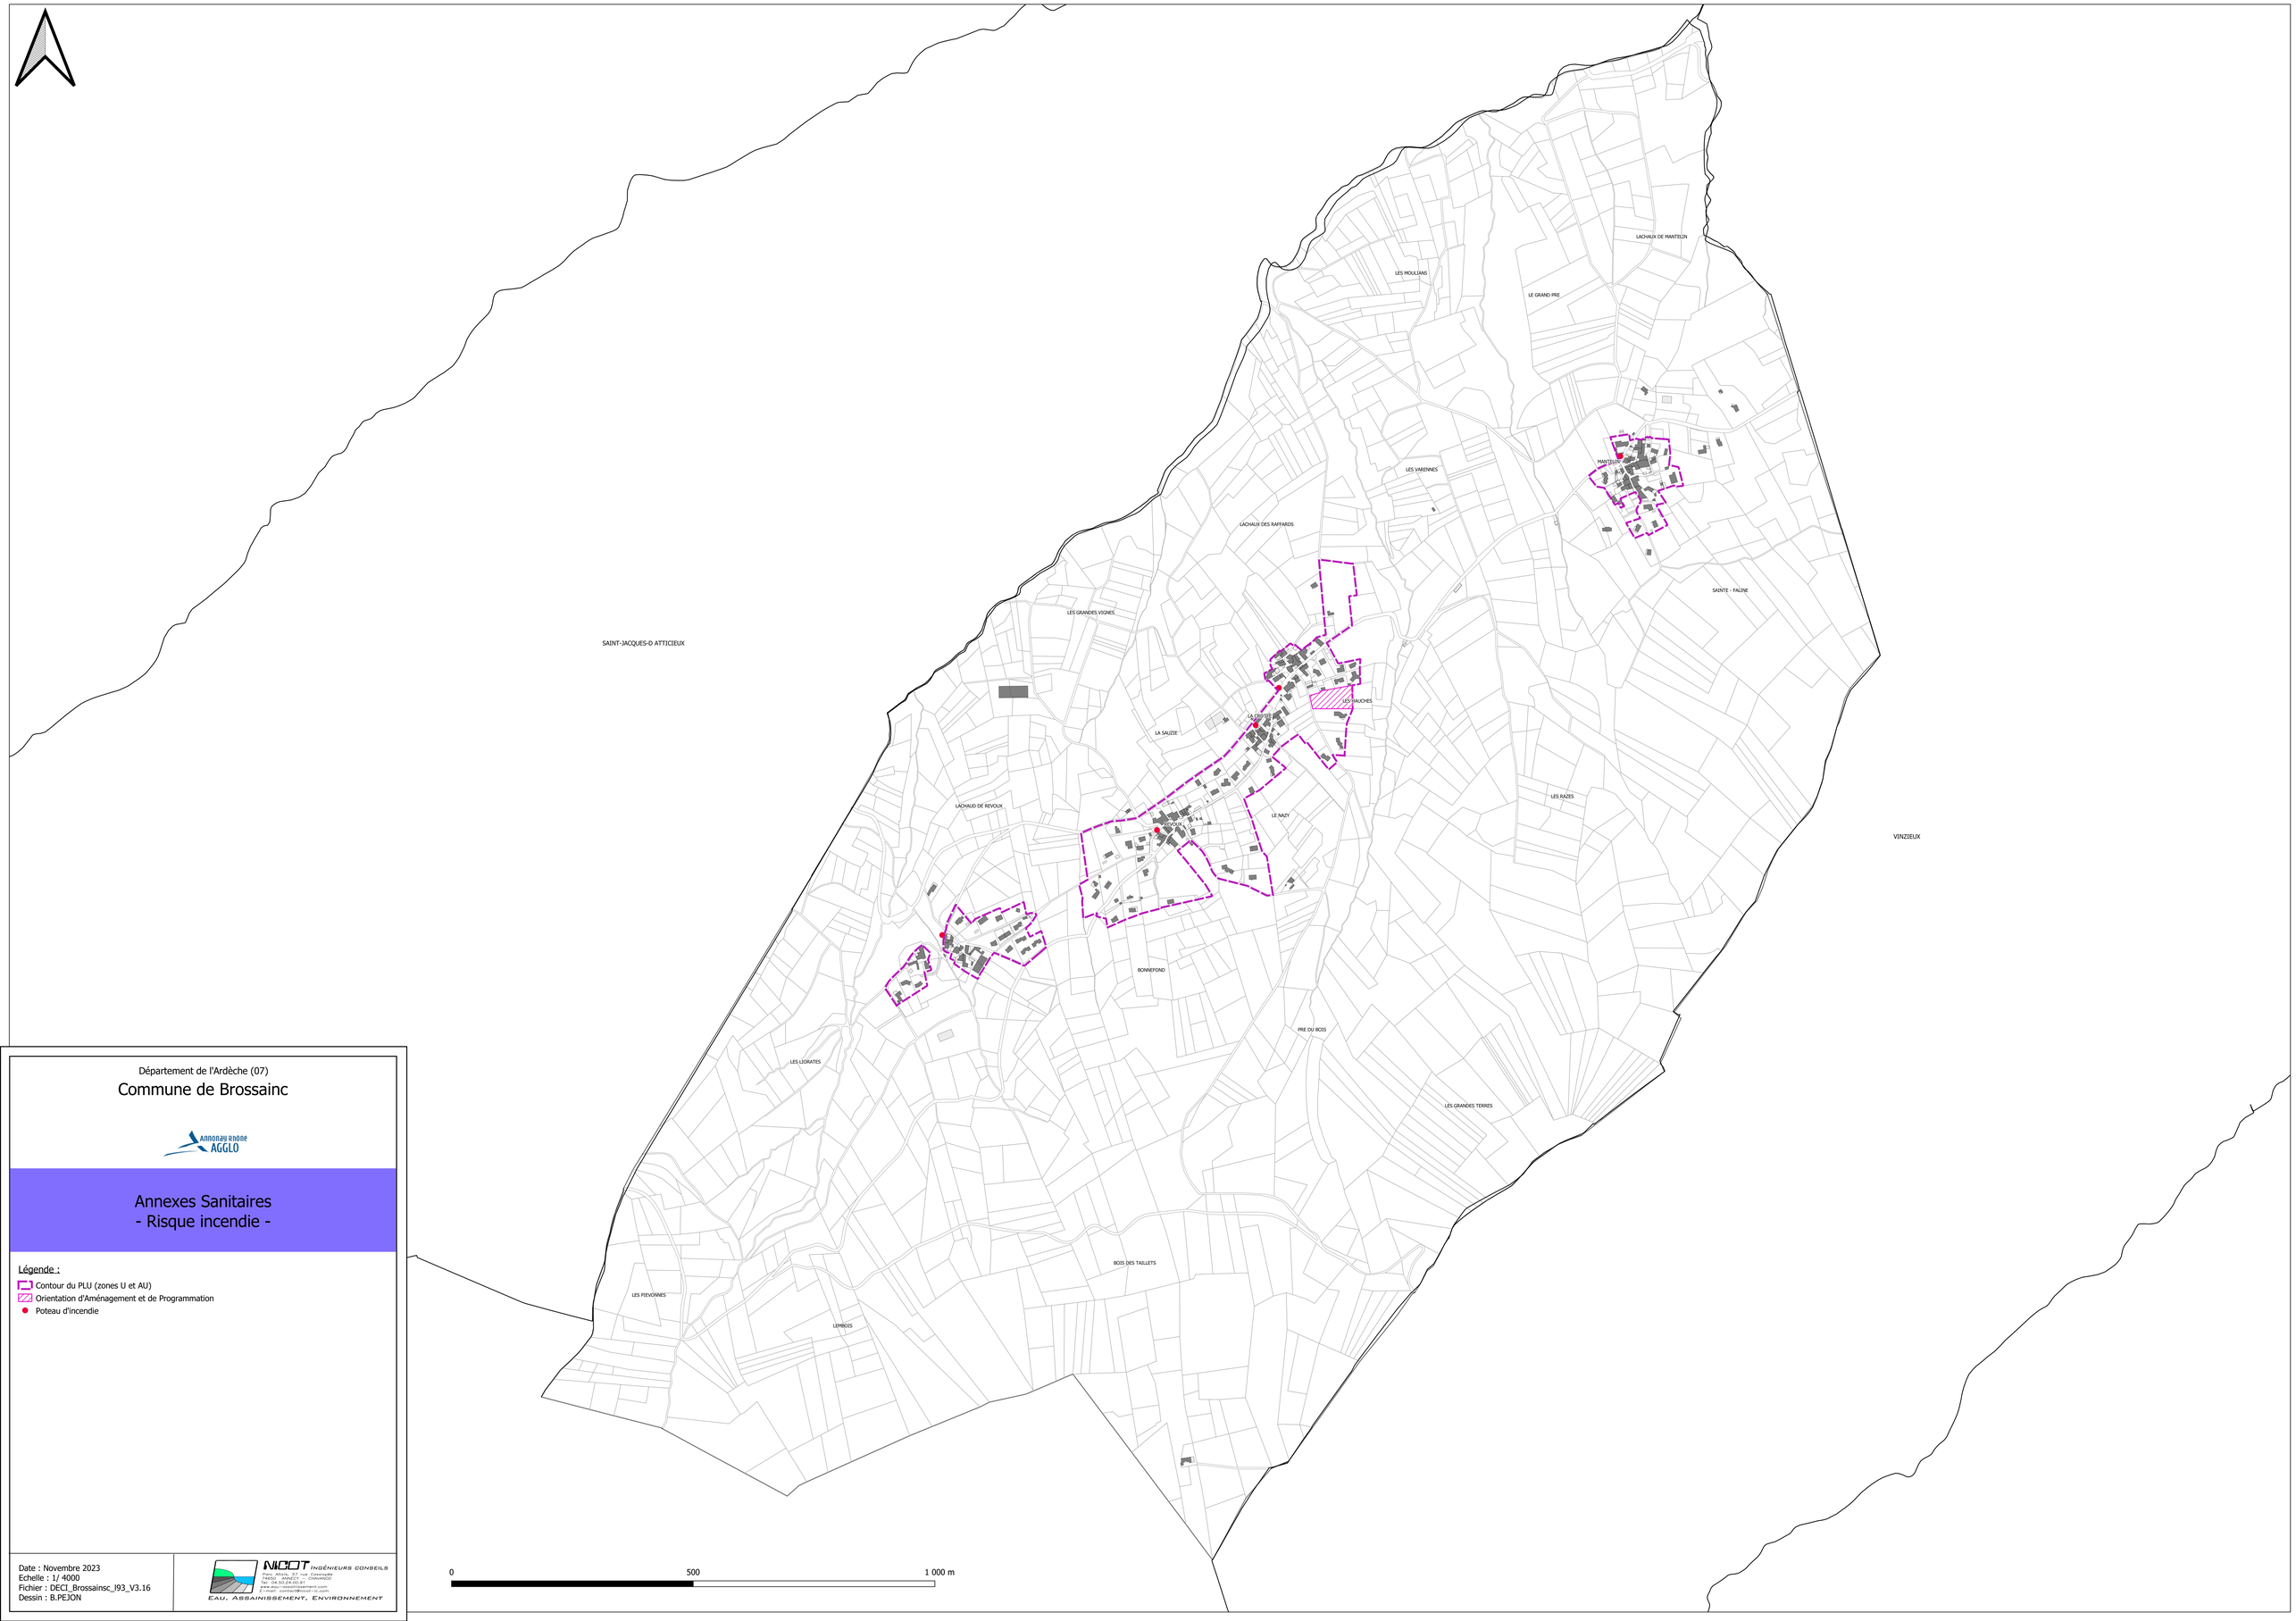

Département de l'Ardèche (07)

Commune de Brossainc

Annonay Rhône AGGLO

Annexes Sanitaires
- Risque incendie -

Légende :

- Contour du PLU (zones U et AU)
- Orientation d'Aménagement et de Programmation
- Poteau d'incendie

Date : Novembre 2023
Echelle : 1/ 4000
Fichier : DECI_Brossainsc_I93_V3.16
Dessin : B.PEJON

NICOT INGÉNIEURS CONSEILS
Parc Alsacia, 57 rue Cassinade
74650 ANNECY - CHAVANOD
Tel: 04.50.24.00.91
www.eau-assainissement.com
E-mail: contact@nicot-ic.com
EAU, ASSAINISSEMENT, ENVIRONNEMENT