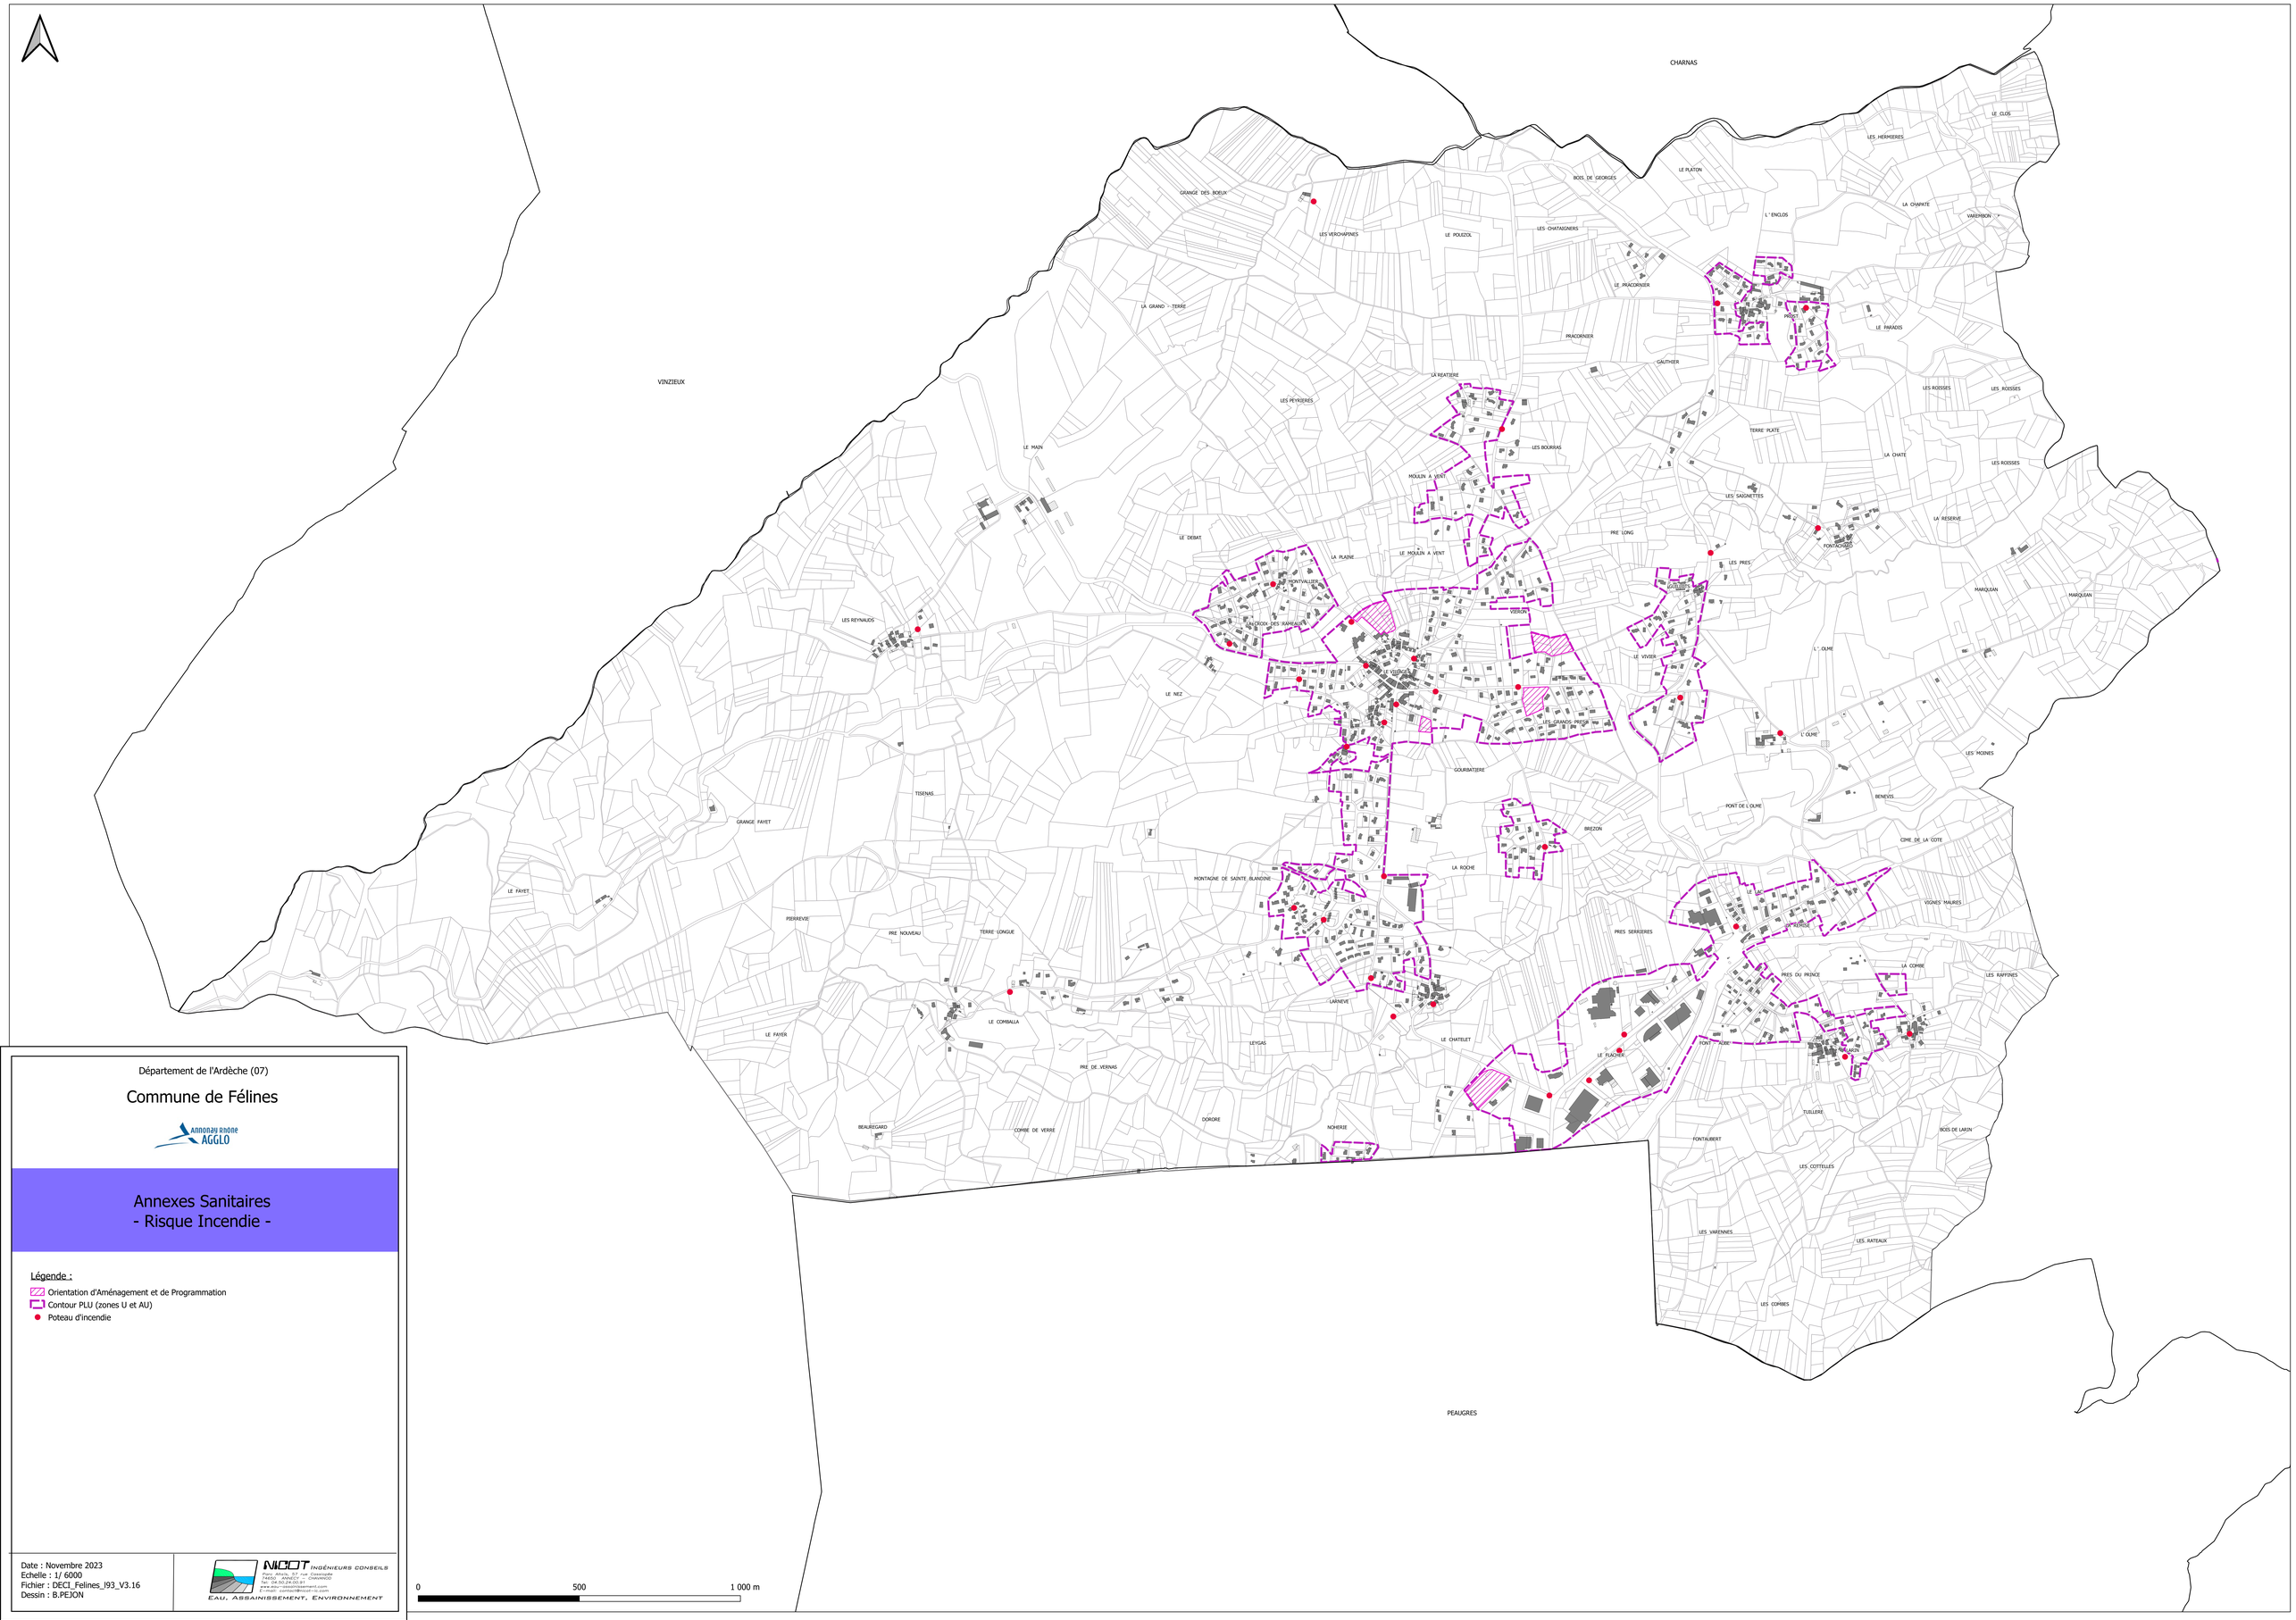


Département de l'Ardèche (07)

# Commune de Félines

Annonay Rhône AGGLO

## Annexes Sanitaires
## - Risque Incendie -

Légende :

- Orientation d'Aménagement et de Programmation
- Contour PLU (zones U et AU)
- Poteau d'incendie

Date : Novembre 2023
Echelle : 1/ 6000
Fichier : DECI_Felines_I93_V3.16
Dessin : B.PEJON

NICOT INGÉNIEURS CONSEILS
Parc Alfaro, 37 rue Cassinette
74650 ANNECY - CHAVANOD
Tél: 04.50.24.00.91
www.eau-assainissement.com
E-mail: contact@nicot-ic.com
EAU, ASSAINISSEMENT, ENVIRONNEMENT