oteis	Syndicat des eaux des cantons d'Annonay et de Serrières	**Zones desservies**
	Schéma de Distribution d'Eau Potable	Commune de SAINT-CYR
HY34 F 0033	Echelle : 1 / 15 000	
Nov. 2016		

LEGENDE

Limites communales

Ouvrages
- Ressource
- Réservoir
- Bâche
- Station de pompage
- Réservoir Hors Service
- Station de pompage Hors Service

Canalisations
- Catégorie 1 : Réseau Ossature Général
- Catégorie 2 : Réseau Ossature de 2ème niveau
- Catégorie 3 : Réseau de distribution Ø >= 50 mm
- Catégorie 4 : Réseau de distribution Ø < 50 mm
- Branchement
- Diamètre inférieur à 100 mm
- Diamètre entre 100 et 200 mm
- Diamètre supérieur à 200 mm

Zones desservies *

Raccordement autorisé à une conduite de catégorie 3
- Habitations existantes (35 mètres max.)
- Nouvelle urbanisation (100 mètres max.)

Raccordement autorisé sous réserve à une conduite de catégorie 2 : soumis à étude de faisabilité
- Habitations existantes (35 mètres max.)
- Nouvelle urbanisation (100 mètres max.)

Raccordement autorisé sous réserve à une conduite de catégorie 4 : soumis à étude de faisabilité
- Habitations existantes (35 mètres max.)
- Nouvelle urbanisation (100 mètres max.)

* Ce zonage ne tient pas compte des limitations de capacité des ouvrages ainsi que des limitations altimétriques
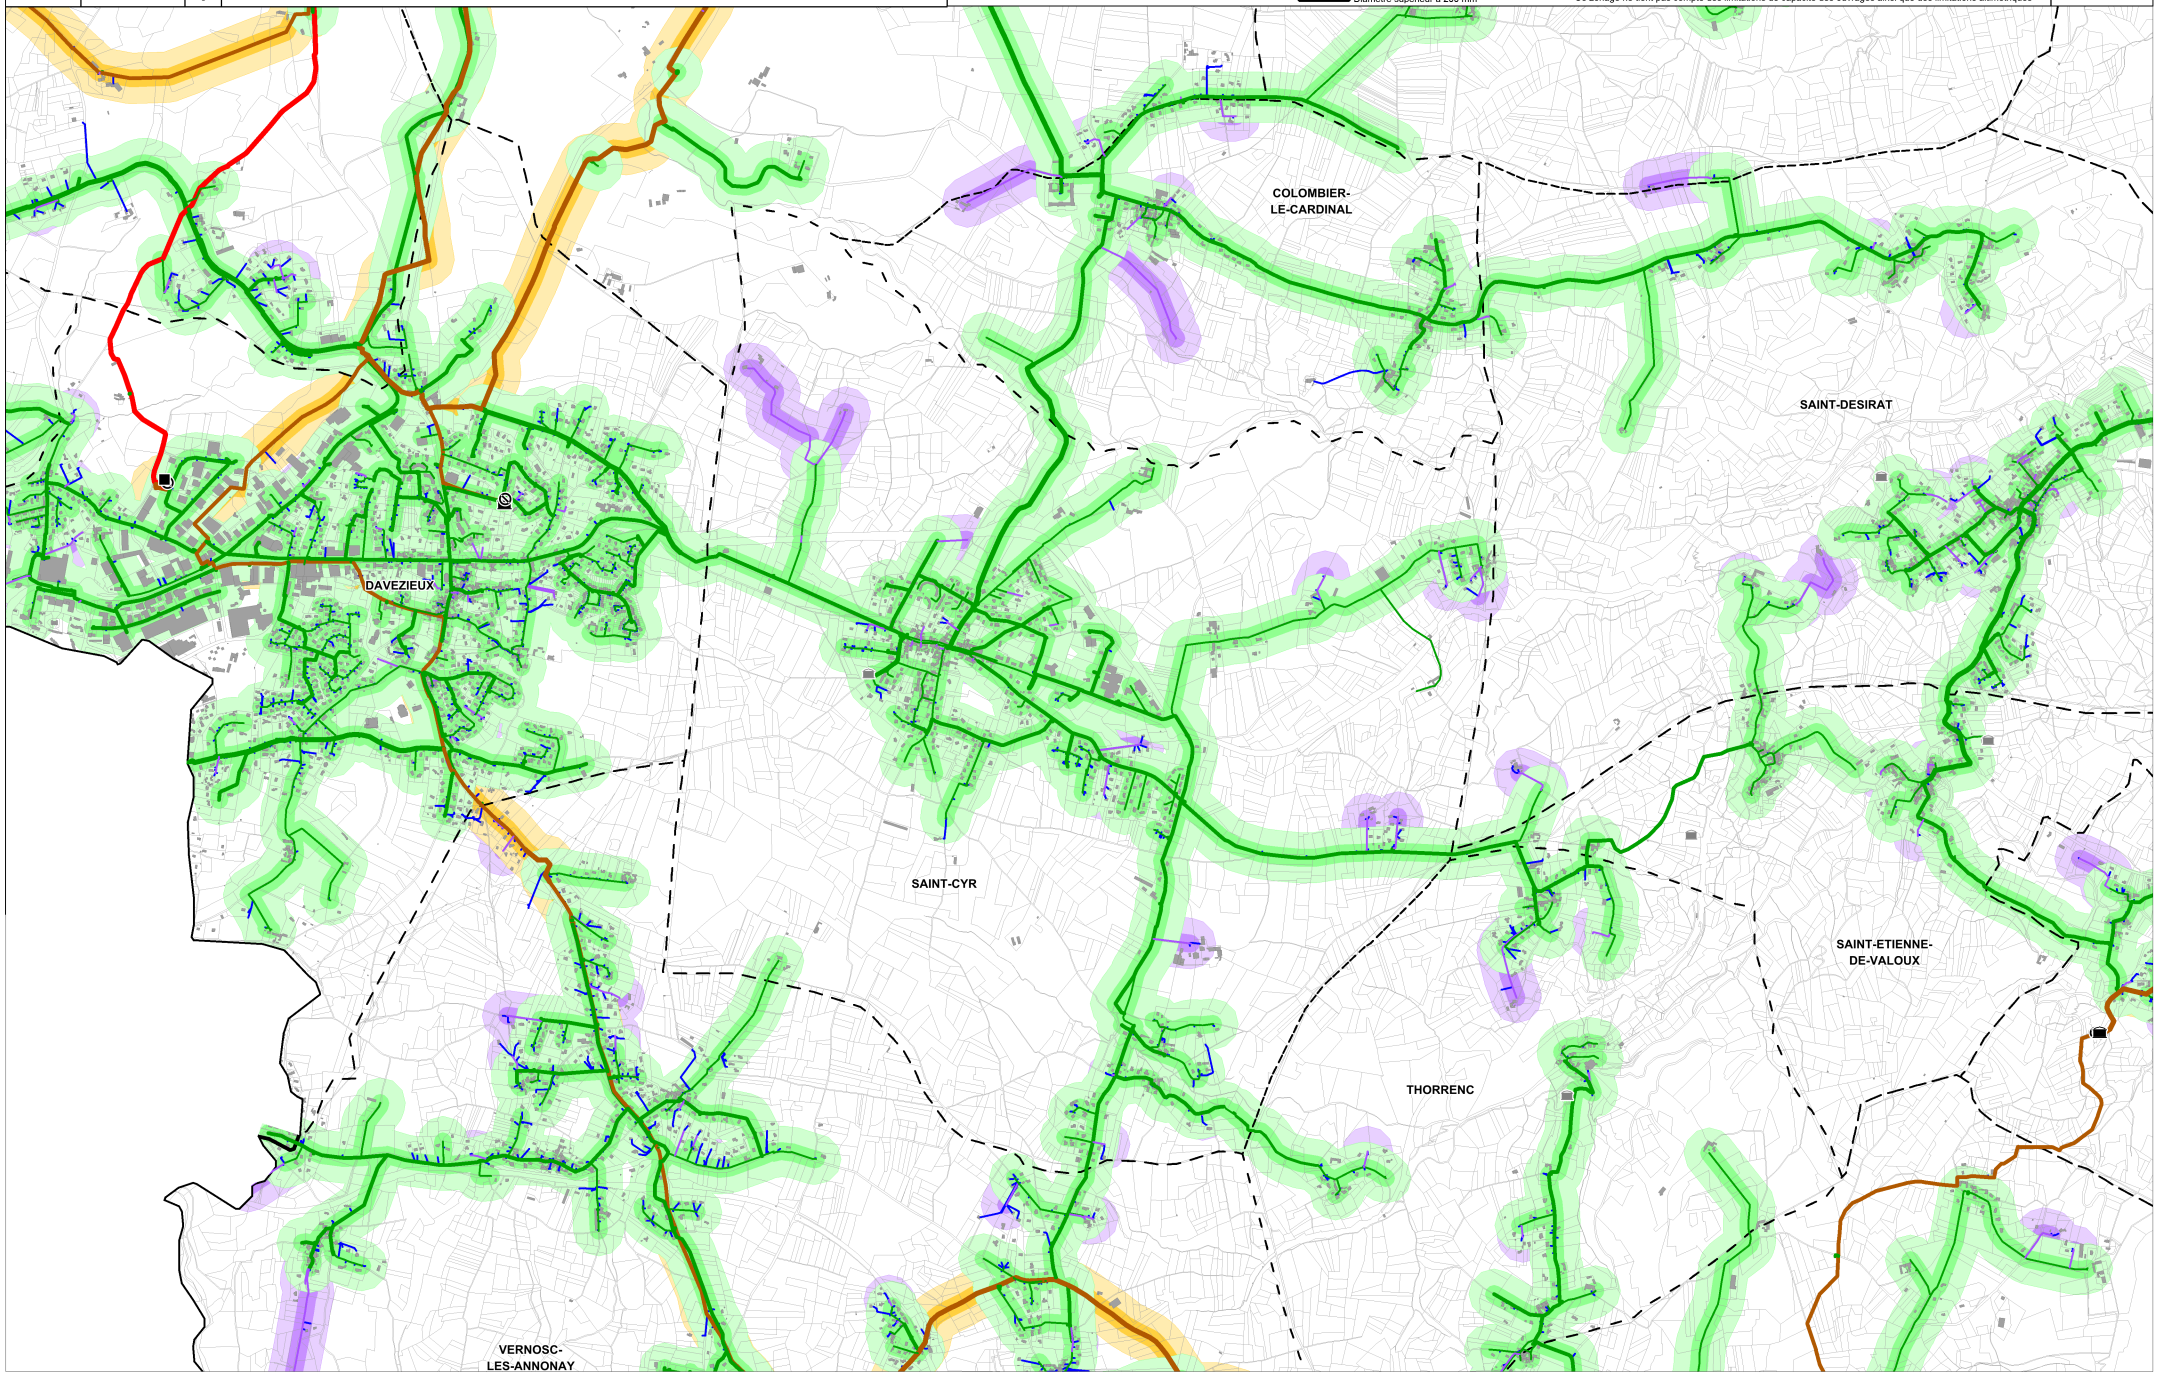
14