


Département de l'Ardèche (07)  
Commune de Brossainc



**Annexes Sanitaires**  
**- Volet : Eaux pluviales -**

- Légende :**
- Orientation d'Aménagement et de Programmation
  - Contour du PLU (zones U et AU)
  - Réseau d'eaux pluviales
  - Fossé
  - Zone humide
  - Cours d'eau :**
    - Cours d'eau - DDT 07
    - Cours d'eau à expertiser - DDT 07
    - Fossé - DDT 07
  - Zone d'accumulation :**
    - Rupture modérée
    - Rupture forte
  - Classement du ruissellement :**
    - Bassin versant intercepté faible
    - Bassin versant intercepté modéré
    - Bassin versant intercepté fort

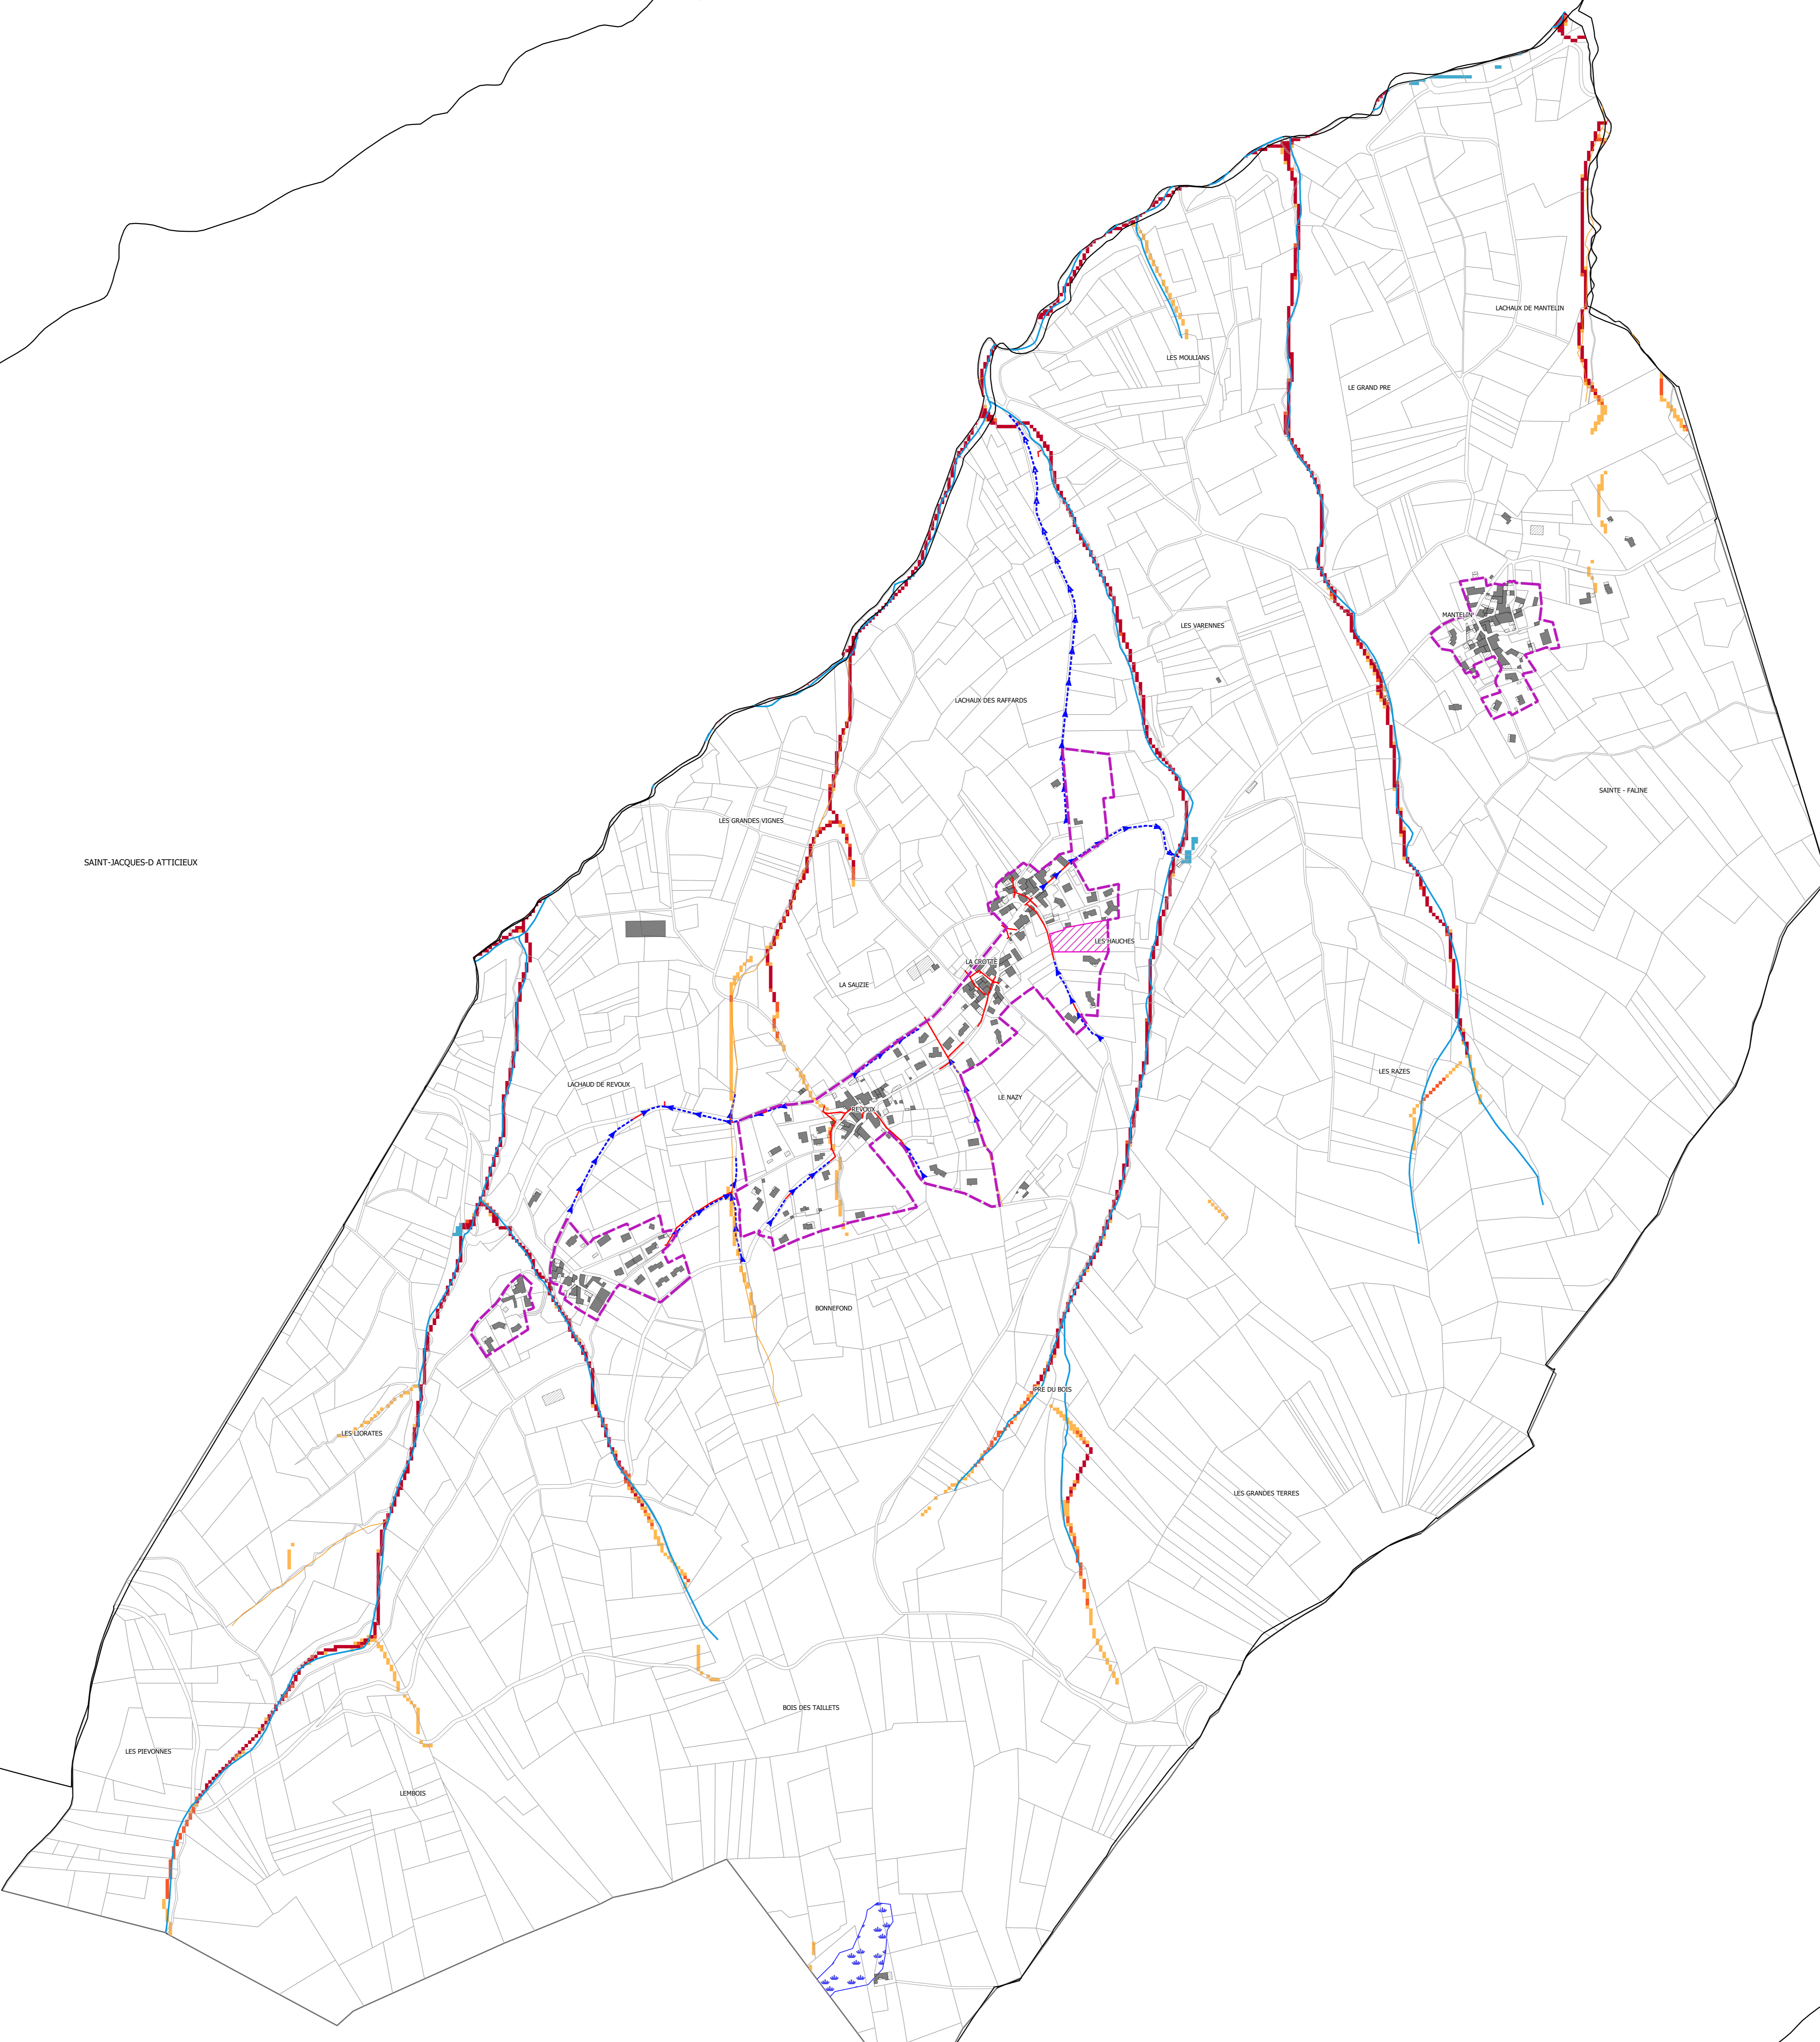

Date : Novembre 2023  
Echelle : 1/ 4000  
Fichier : Brossainc\_193\_V3.16  
Dessin : B.PEJON

