


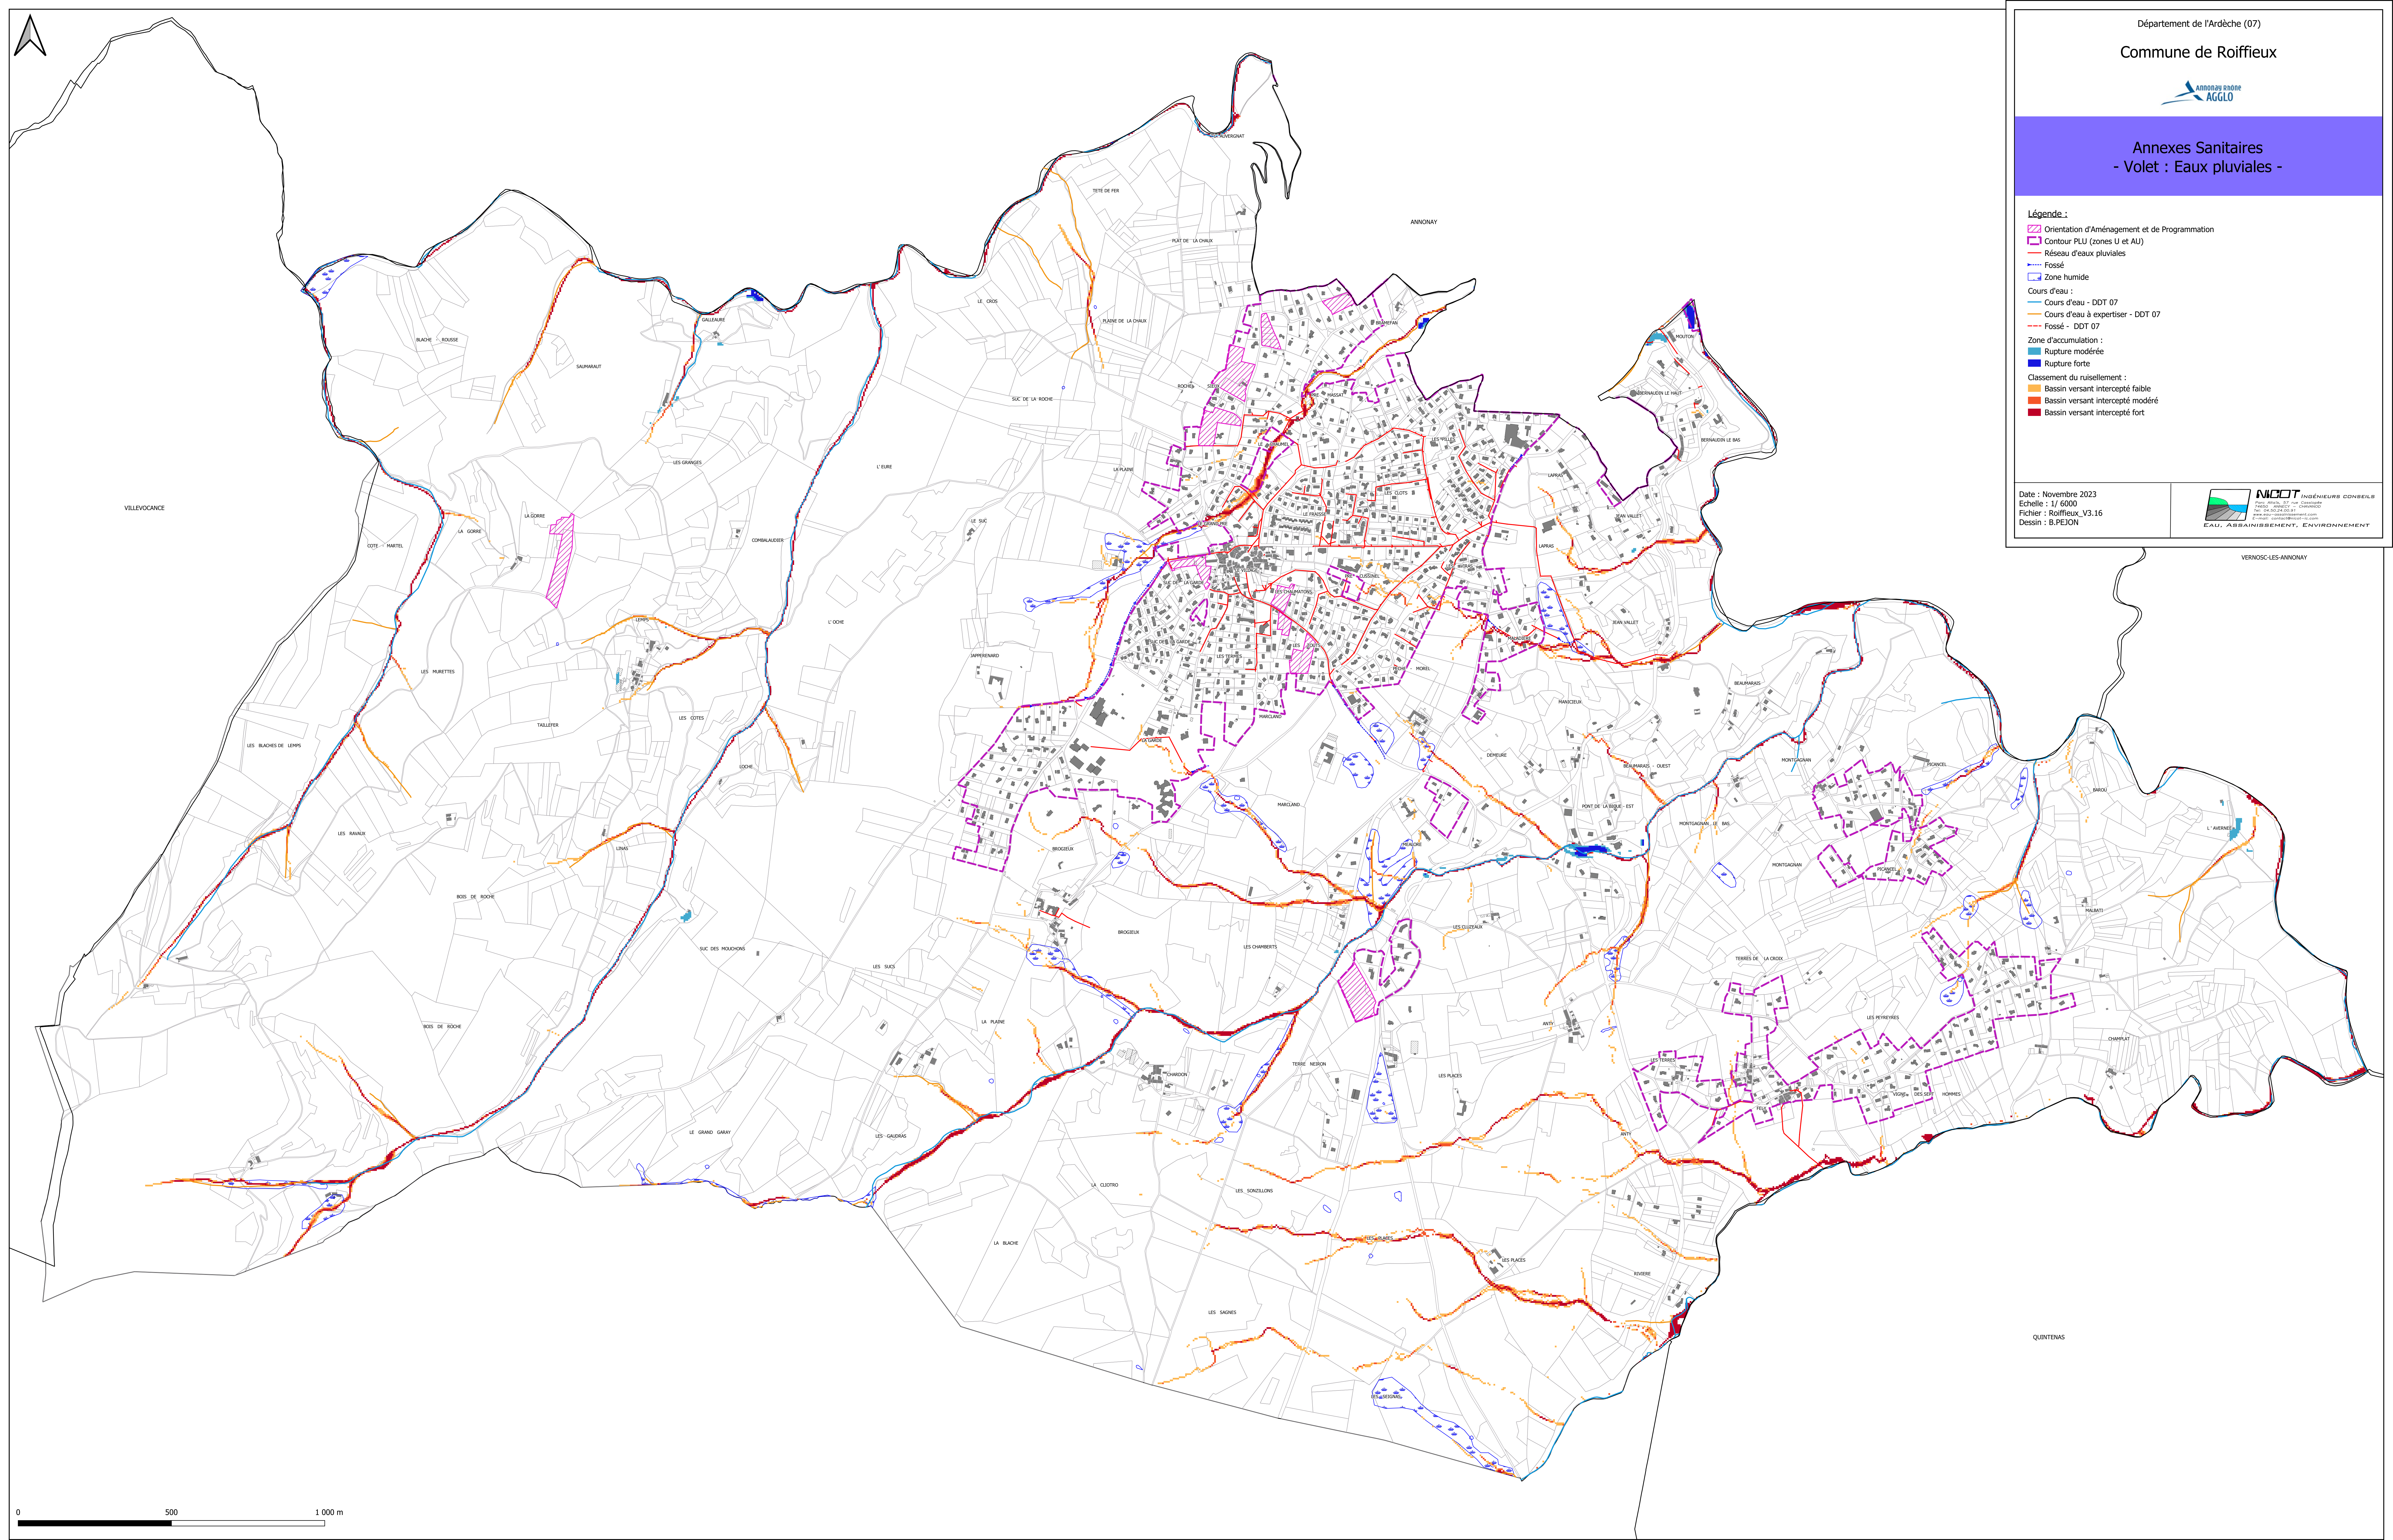

Annexes Sanitaires
- Volet : Eaux pluviales -

Légende :

- Orientation d'Aménagement et de Programmation
- Contour PLU (zones U et AU)
- Réseau d'eaux pluviales
- Fossé
- Zone humide
- Cours d'eau :
- Cours d'eau - DDT 07
- Cours d'eau à expertiser - DDT 07
- Fossé - DDT 07
- Zone d'accumulation :
- Rupture modérée
- Rupture forte
- Classement du ruissellement :
- Bassin versant intercepté faible
- Bassin versant intercepté modéré
- Bassin versant intercepté fort

Date : Novembre 2023
Echelle : 1/ 6000
Fichier : Roiffieux_V3.16
Dessin : B.PEJON

