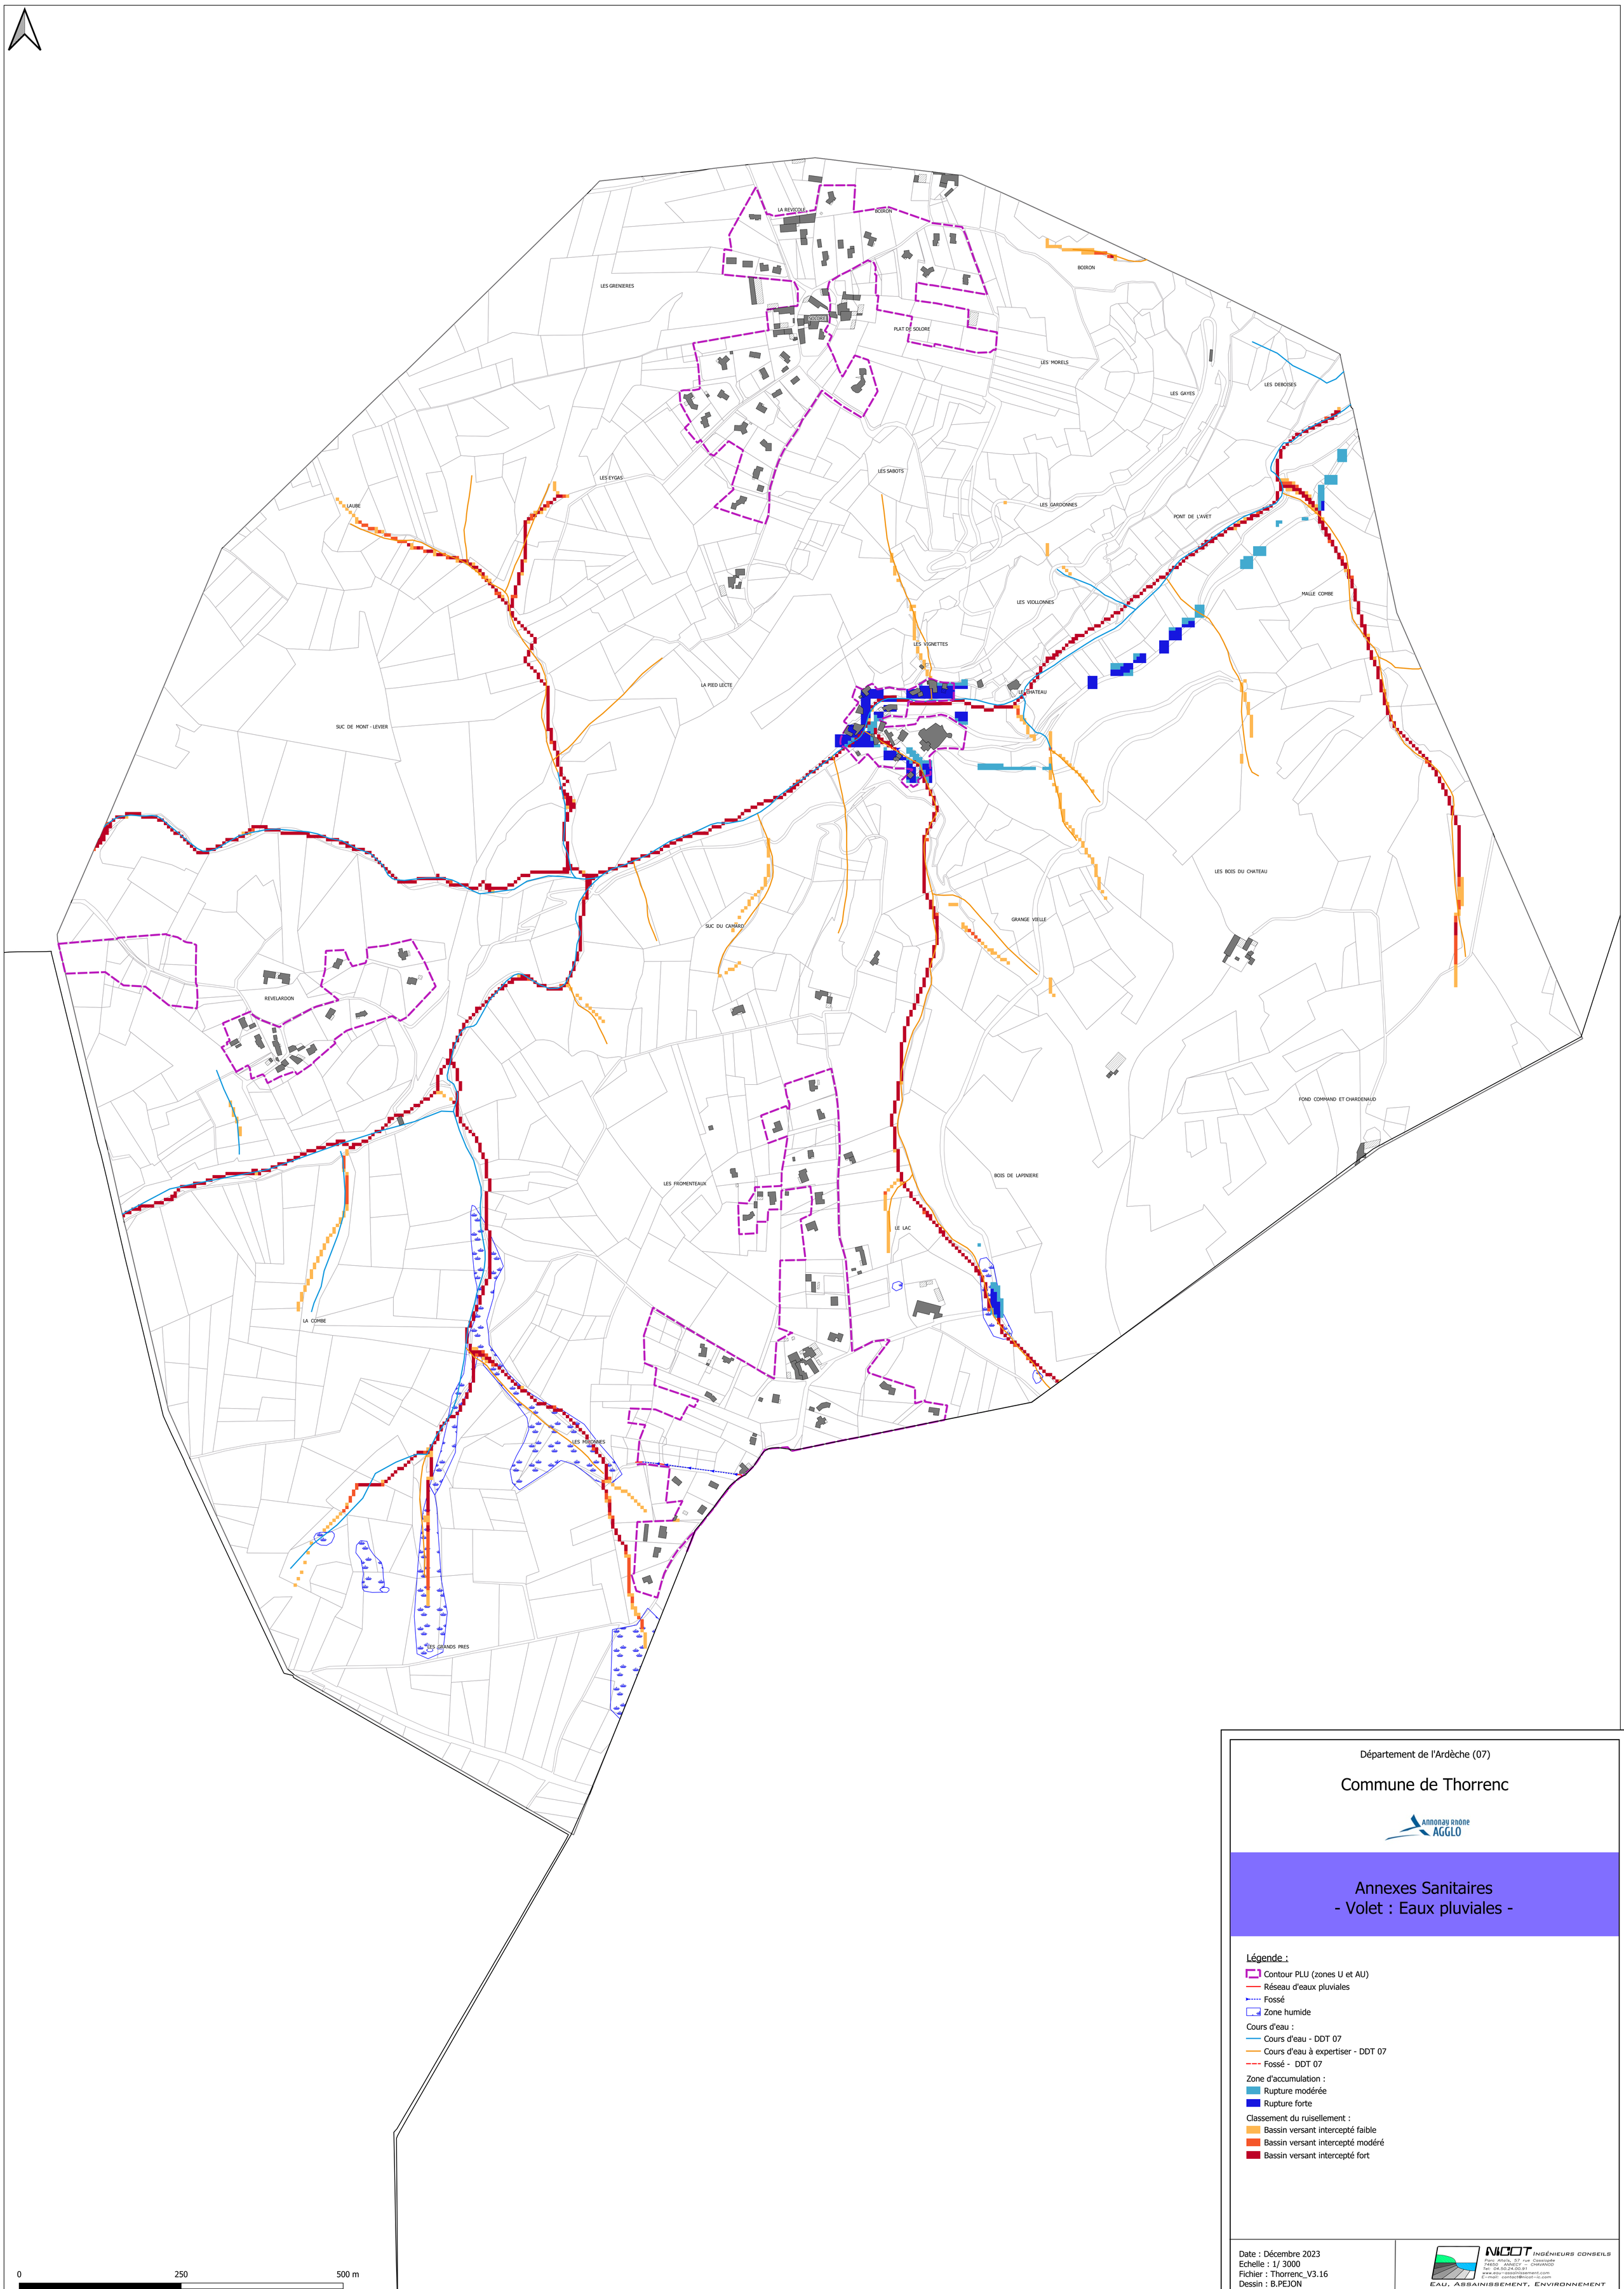

Département de l'Ardèche (07)

Commune de Thorrenc

Annexes Sanitaires
- Volet : Eaux pluviales -

Légende :

- Contour PLU (zones U et AU)
- Réseau d'eaux pluviales
- Fossé
- Zone humide

Cours d'eau :

- Cours d'eau - DDT 07
- Cours d'eau à expertiser - DDT 07
- Fossé - DDT 07

Zone d'accumulation :

- Rupture modérée
- Rupture forte

Classement du ruisellement :

- Bassin versant intercepté faible
- Bassin versant intercepté modéré
- Bassin versant intercepté fort

Date : Décembre 2023
Echelle : 1/ 3000
Fichier : Thorrenc_V3.16
Dessin : B.PEJON

NICOT INGÉNIEURS CONSEILS
Parc Altaïs, 57 rue Cassiopée
74650 ANNECY – CHAVANOD
Tél. 04.50.24.00.91
www.eau-assainissement.com
E-mail: contact@nicot-ic.com
EAU, ASSAINISSEMENT, ENVIRONNEMENT